


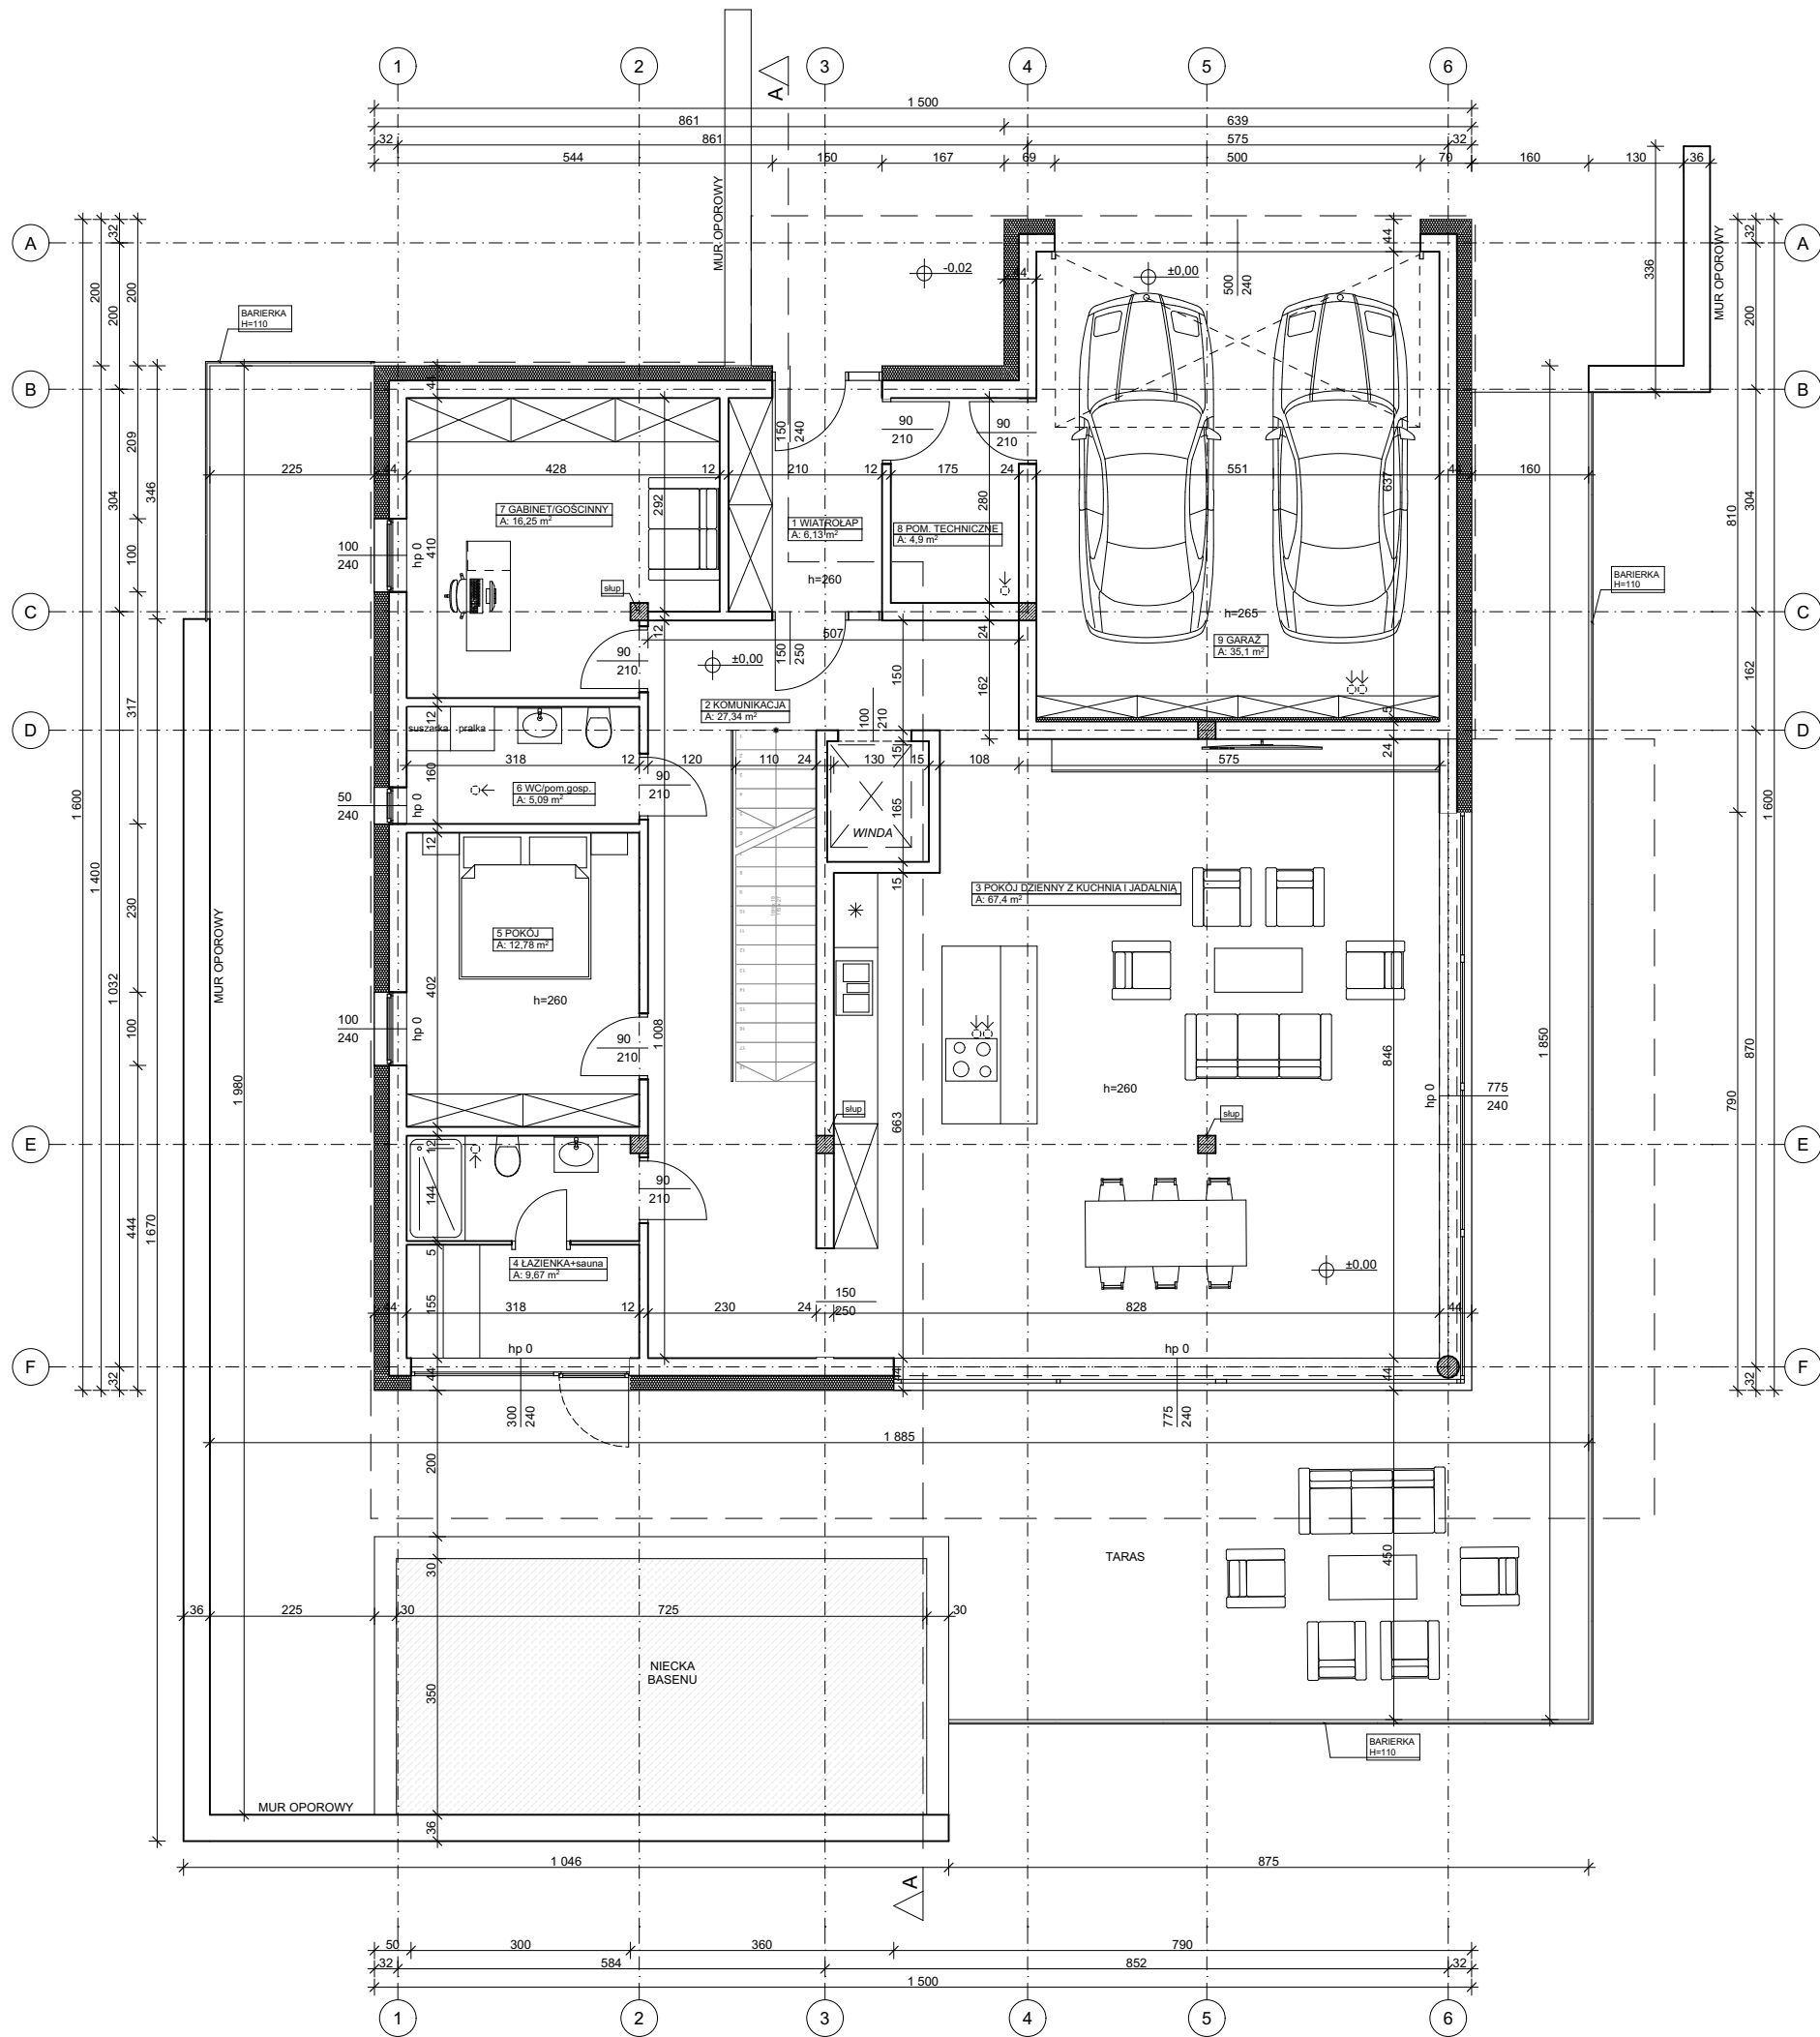

ZESTAWIENIE POWIERZCHNI - parter

l.p.	Nazwa strefy	Powierzchnia
1	WIATROŁAP	6,13
2	KOMUNIKACJA	27,34
3	POKÓJ DZIENNY Z KUCHNIA I JADALNIĄ	67,40
4	ŁAZIENKA+sauna	9,67
5	POKÓJ	12,78
6	WC/pom.gosp.	5,09
7	GABINET/GOŚCINNY	16,25
8	POM. TECHNICZNE	4,90
9	GARAŻ	35,10
		184,66 m²

POWIERZCHNIA UŻYTKOWA BUDYNKU
355,77m²

w tym:	
powierzchnia mieszkalna	315,77 m²
powierzchnia garażu	35,10 m²
powierzchnia pom. techn.	4,90 m²

INWESTOR :
Magdalena Kozłowska
ul. Poznańska 32/7
85-129 Bydgoszcz

OBIEKT :
Budowa dwóch budynków
mieszkalnych jednorodzinnych
wolnostojących wraz
z niezbędną infrastrukturą
(budynek B)

ADRES :
dz. nr 40/23 obręb 0387
j.ew. m. Bydgoszcz

PROJEKTANT :
mgr inż. arch. Dominik Skąpski
upr. nr 7/KPOKK/2017
Członek Izby Architektów RP nr0319

NUMER RYS :
RZUT PARTERU
budynek B

NAZWA RYS:
A.01

SKALA :
1:100

BRANŻA:
architektura

ETAP:
projekt budowlany

DATA :
15.02.2025

© Niniejsze opracowanie podlega ustawie o prawie autorskim i prawach pokrewnych. Żadna jego część nie może być powielana, przetwarzana, ani udostępniana osobom trzecim bez zgody autorów projektu