


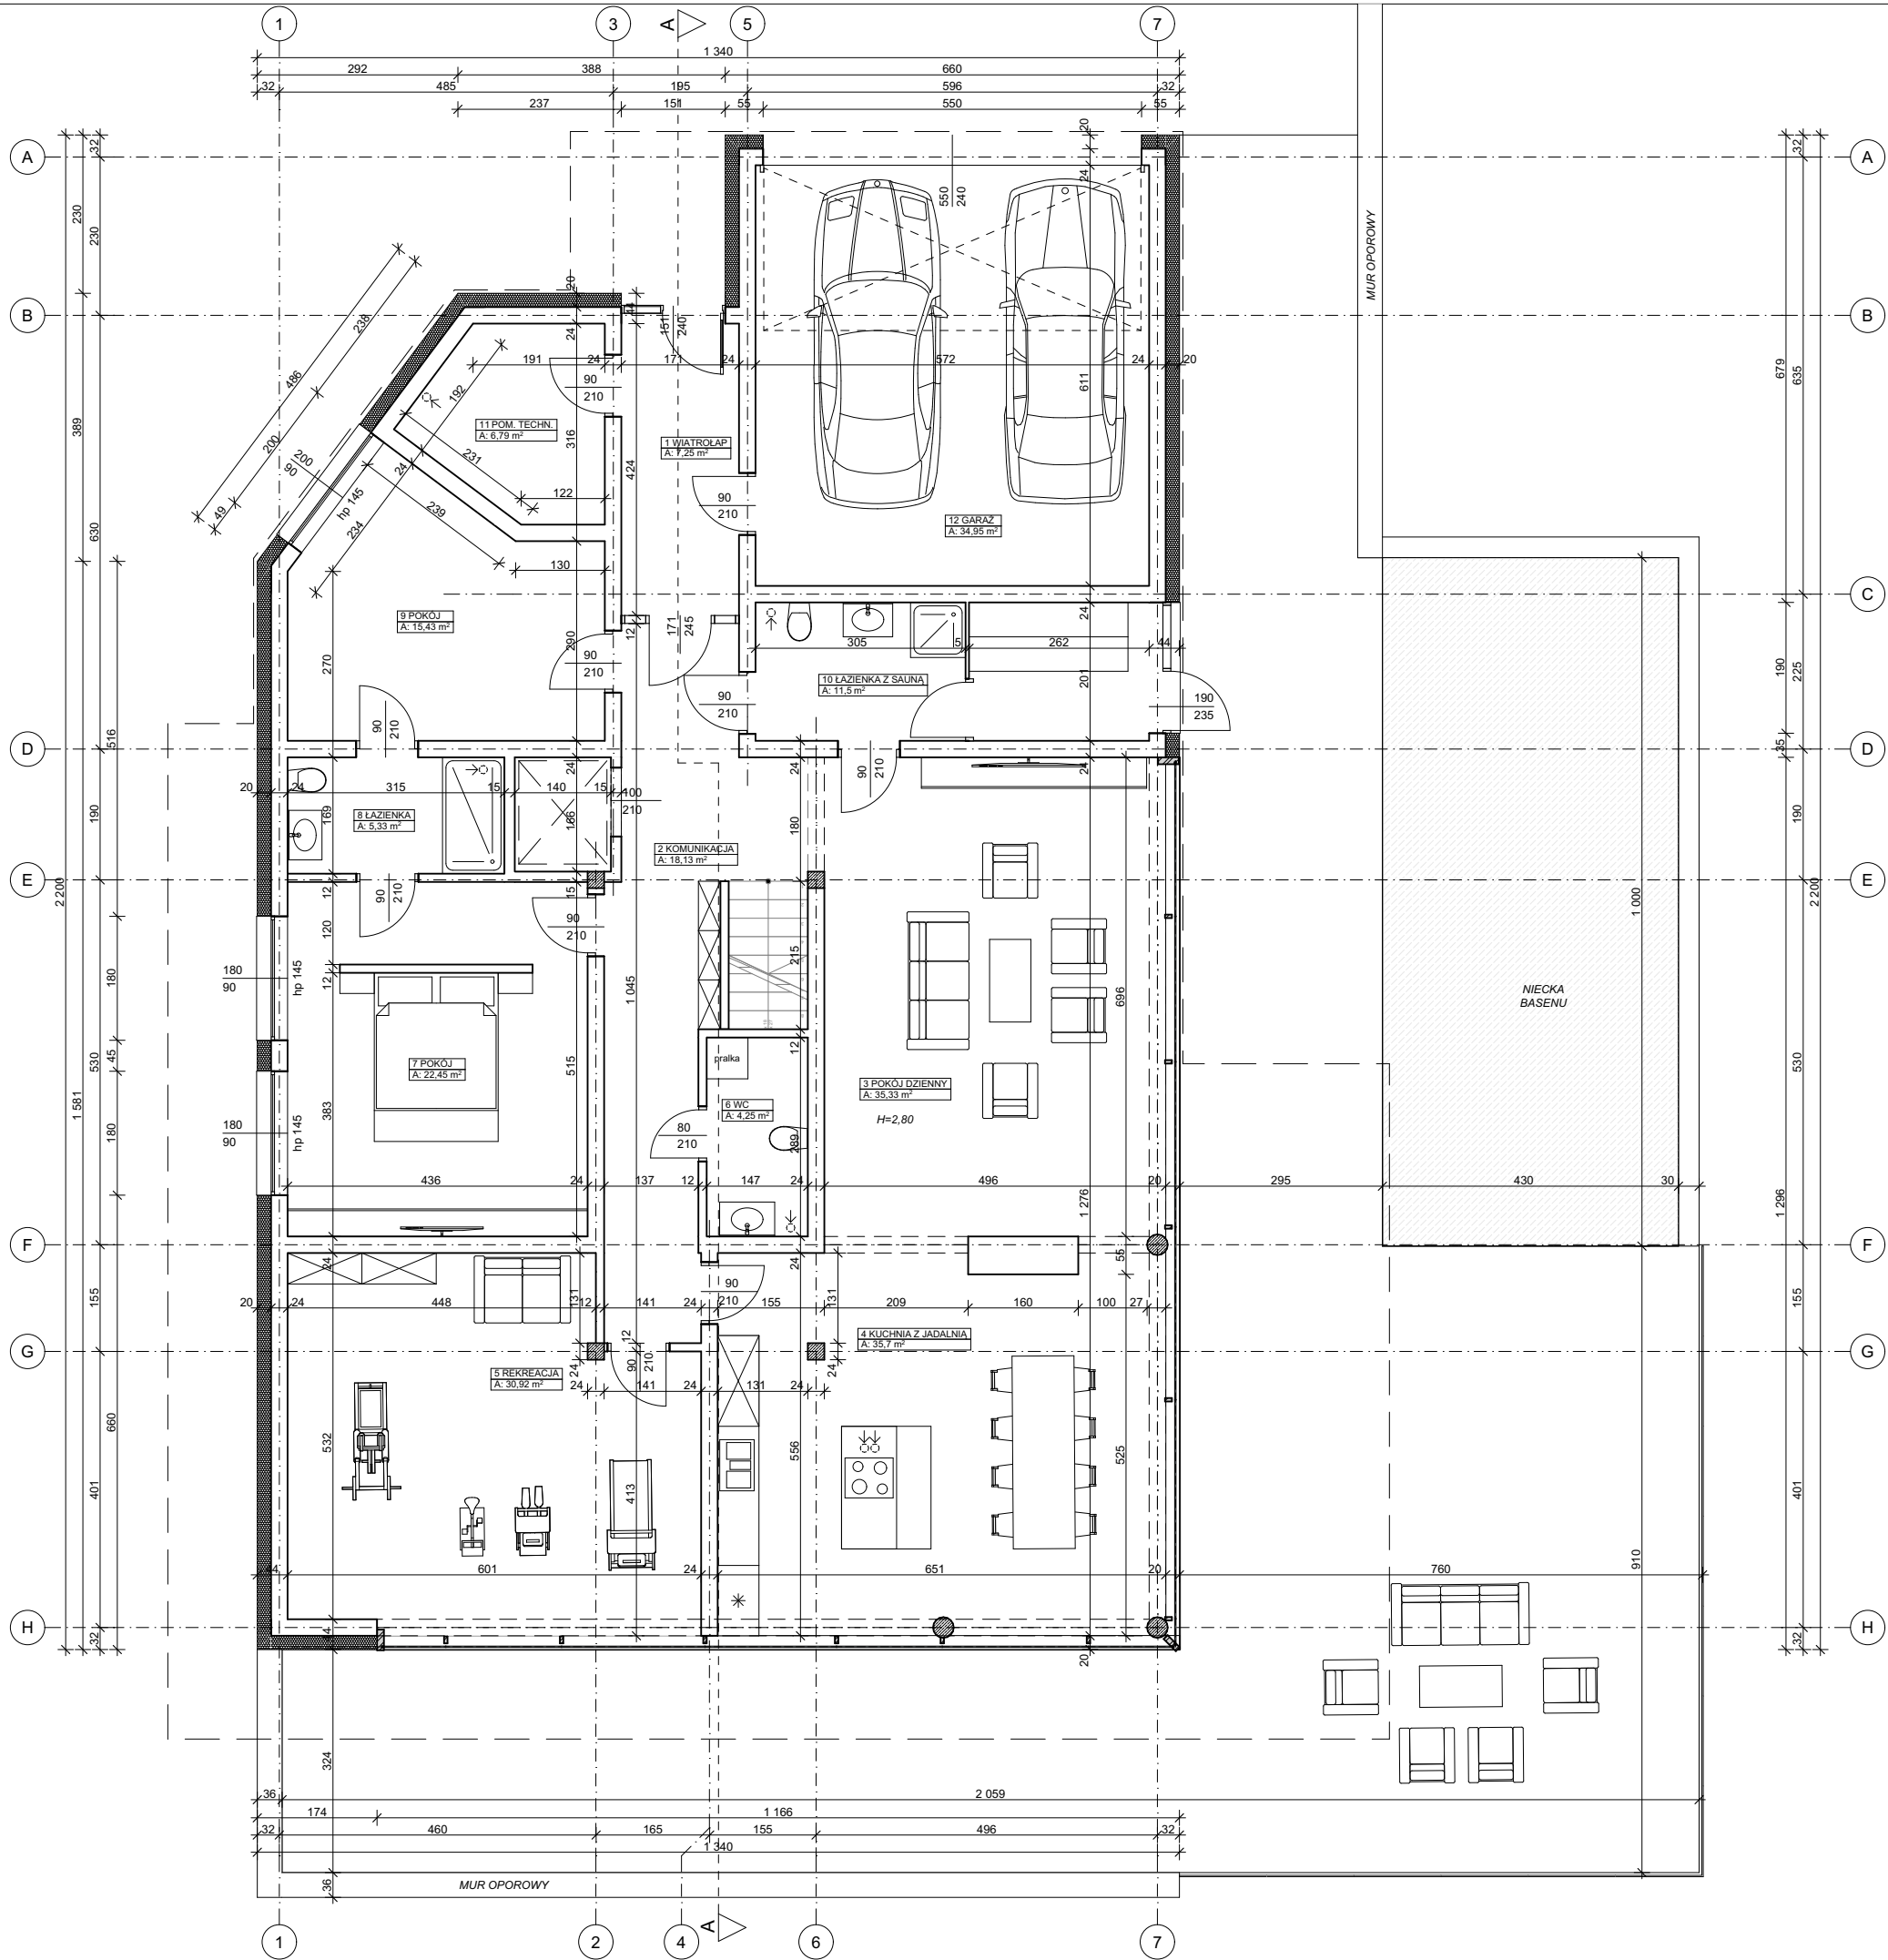

ZESTAWIENIE POWIERZCHNI - parter

I.p.	Nazwa strefy	Powierzchnia
1	WIATROLAP	7,25
2	KOMUNIKACJA	18,13
3	POKÓJ DZIENNY	35,33
4	KUCHNIA Z JADALNIĄ	35,70
5	REKREACJA	30,92
6	WC	4,25
7	POKÓJ	22,45
8	ŁAZIENKA	5,33
9	POKÓJ	15,43
10	ŁAZIENKA Z SAUNĄ	11,50
11	POM. TECHN.	6,79
12	GARAŻ	34,95
		228,03 m²

POWIERZCHNIA UŻYTKOWA BUDYNKU
542,20m²

w tym:	
powierzchnia mieszkalna	332,39 m²
powierzchnia garażu	34,95 m²
powierzchnia pom. techn.	174,86 m²

INWESTOR :
Magdalena Kozłowska
ul. Poznańska 32/7
85-129 Bydgoszcz

OBIEKT :
Budowa dwóch budynków
mieszkalnych jednorodzinnych
wolnostojących wraz
z niezbędną infrastrukturą
(budynek A)

ADRES :
dz. nr 40/23 obręb 0387
j.ew. m. Bydgoszcz

PROJEKTANT :
mgr inż. arch. Dominik Skapski
upr. nr 7/KPOKK/2017
Członek Izby Architektów RP nr0319

NUMER RYS :
RZUT PARTERU
budynek A

NAZWA RYS:
A.02

SKALA :
1:100

BRANŻA:
architektura

ETAP:
projekt budowlany

DATA :
15.01.2025

Niniejsze opracowanie podlega ustawie o prawie autorskim i prawach pokrewnych. Żadna jego część nie może być powielana, przetwarzana, ani udostępniana osobom trzecim bez zgody autorów projektu