


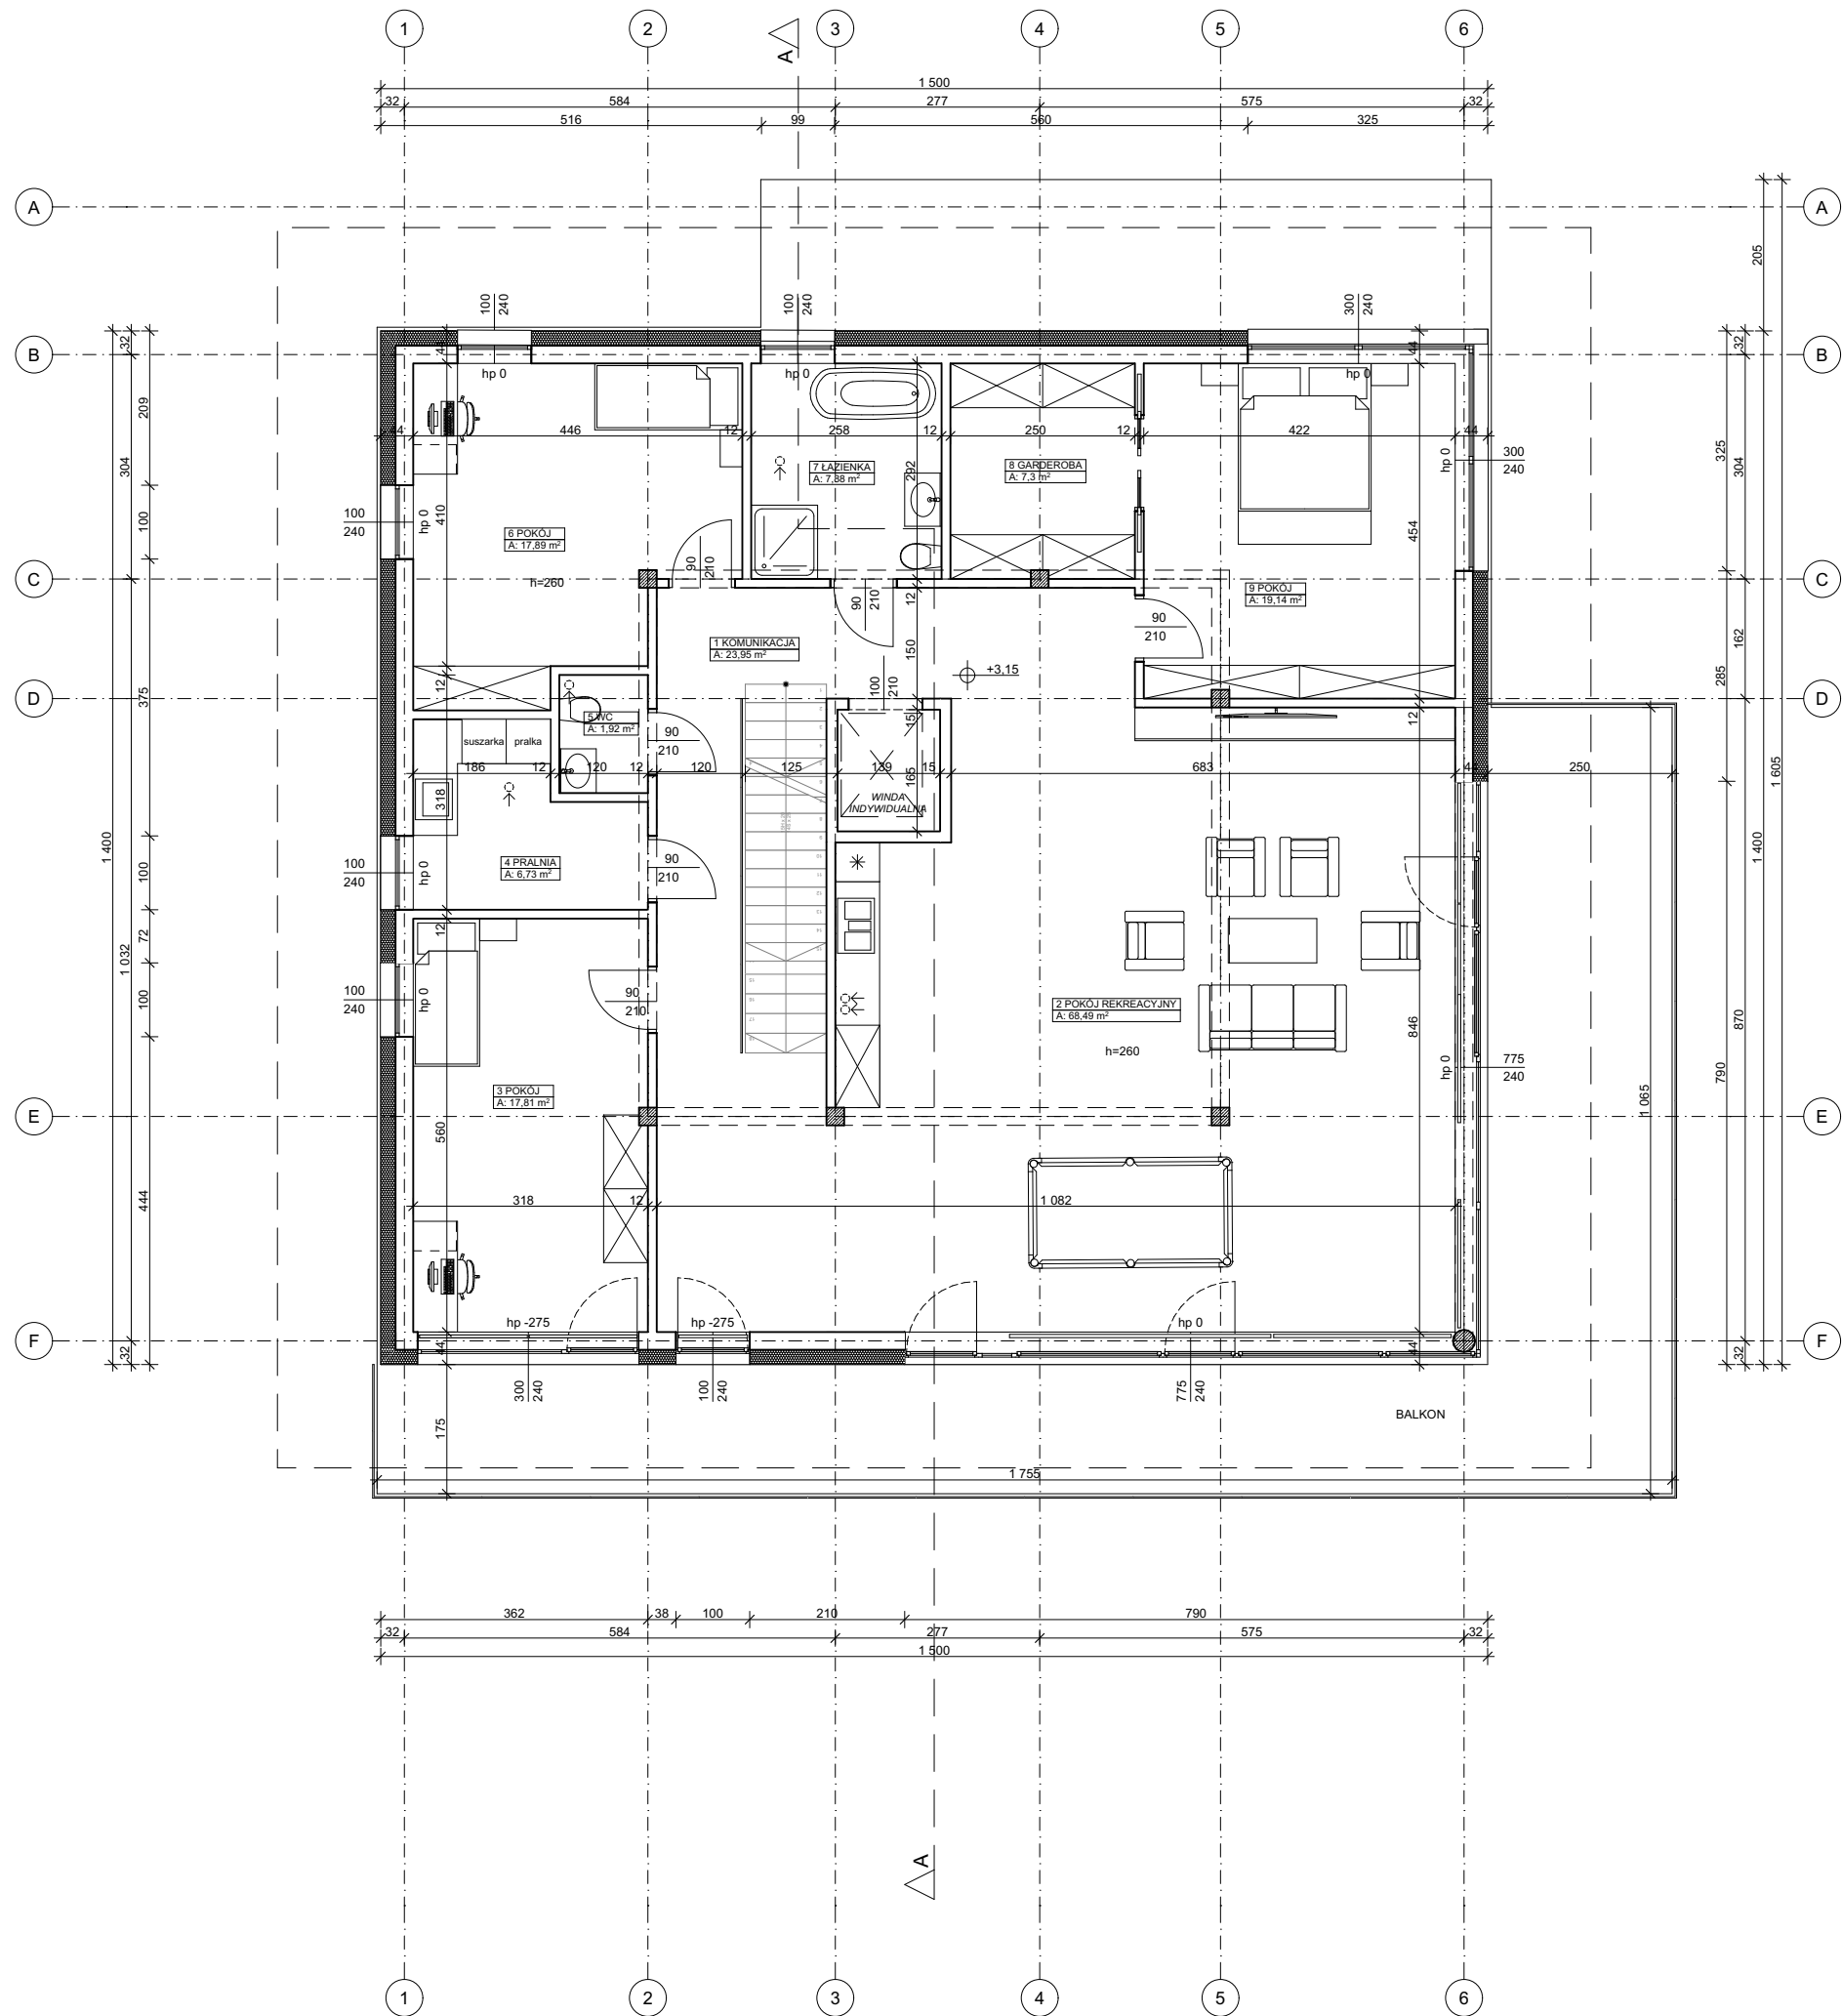

ZESTAWIENIE POWIERZCHNI - piętro

I.p.	Nazwa strefy	Powierzchnia
1	KOMUNIKACJA	23,95
2	POKÓJ REKREACYJNY	68,49
3	POKÓJ	17,81
4	PRALNIA	6,73
5	WC	1,92
6	POKÓJ	17,89
7	ŁAZIENKA	7,88
8	GARDEROBA	7,30
9	POKÓJ	19,14
		171,11 m²

INWESTOR :

Magdalena Kozłowska
ul. Poznańska 32/7
85-129 Bydgoszcz

OBIEKT :

Budowa dwóch budynków
mieszkalnych jednorodzinnych
wolnostojących wraz
z niezbędną infrastrukturą
(budynek B)

ADRES :

dz. nr 40/23 obręb 0387
j.ew. m. Bydgoszcz

PROJEKTANT :

mgr inż. arch. Dominik Skąpski
upr. nr 7/KPOKK/2017
Członek Izby Architektów RP nr0319

NUMER RYS :

RZUT PIĘTRA
budynek B

NAZWA RYS:

A.02

SKALA :

1:100

BRANŻA:

architektura

ETAP:

projekt budowlany

DATA :

15.02.2025