


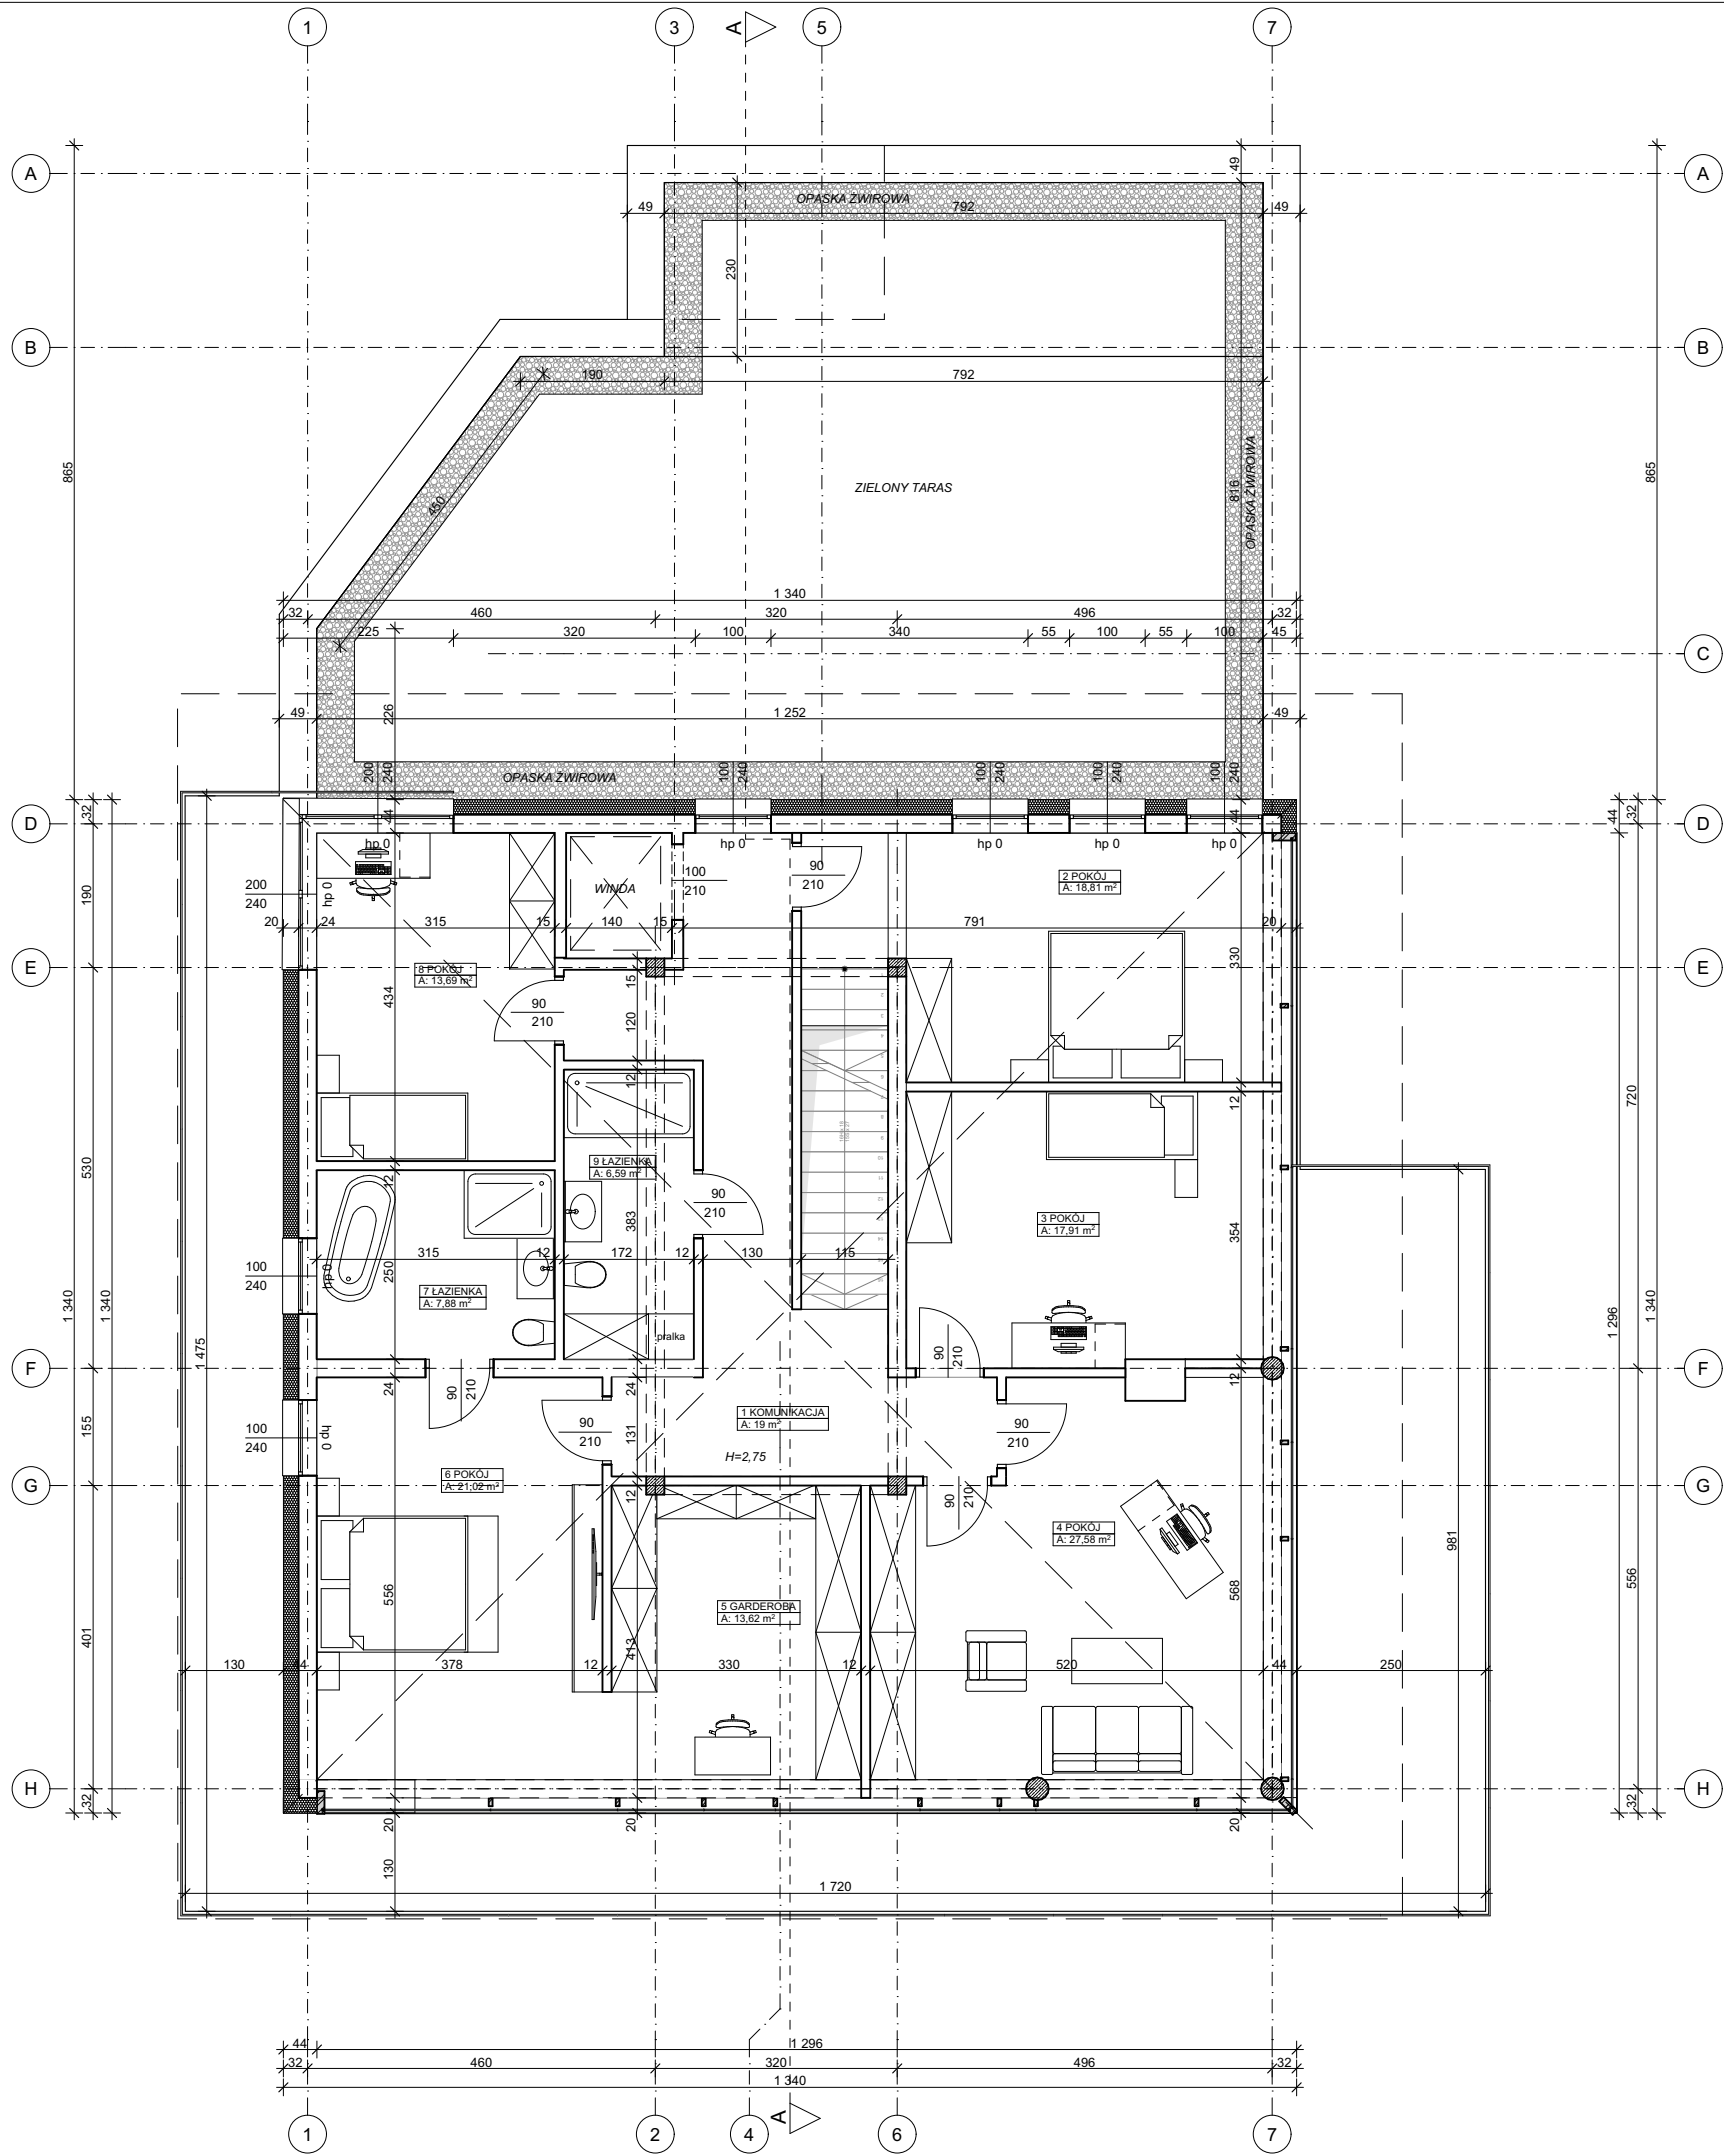

ZESTAWIENIE POWIERZCHNI - piętro

I.p.	Nazwa strefy	Powierzchnia
1	KOMUNIKACJA	19,00
2	POKÓJ	18,81
3	POKÓJ	17,91
4	POKÓJ	27,58
5	GARDEROBA	13,62
6	POKÓJ	21,02
7	ŁAZIENKA	7,88
8	POKÓJ	13,69
9	ŁAZIENKA	6,59
		146,10 m²

INWESTOR :

Magdalena Kozłowska
ul. Poznańska 32/7
85-129 Bydgoszcz

OBIEKT :

Budowa dwóch budynków
mieszkalnych jednorodzinnych
wolnostojących wraz
z niezbędną infrastrukturą
(budynek A)

ADRES :

dz. nr 40/23 obręb 0387
j.ew. m. Bydgoszcz

PROJEKTANT :

mgr inż. arch. Dominik Skąpski
upr. nr 7/KPOKK/2017
Członek Izby Architektów RP nr0319

NUMER RYS :

RZUT PIĘTRA
budynek A

NAZWA RYS:

A.03

SKALA :

1:100

BRANŻA:

architektura

ETAP:

projekt budowlany

DATA :

15.01.2025

Niniejsze opracowanie podlega ustawie o prawie autorskim i prawach pokrewnych. Żadna jego część nie może być powielana, przetwarzana, ani udostępniana osobom trzecim bez zgody autorów projektu