
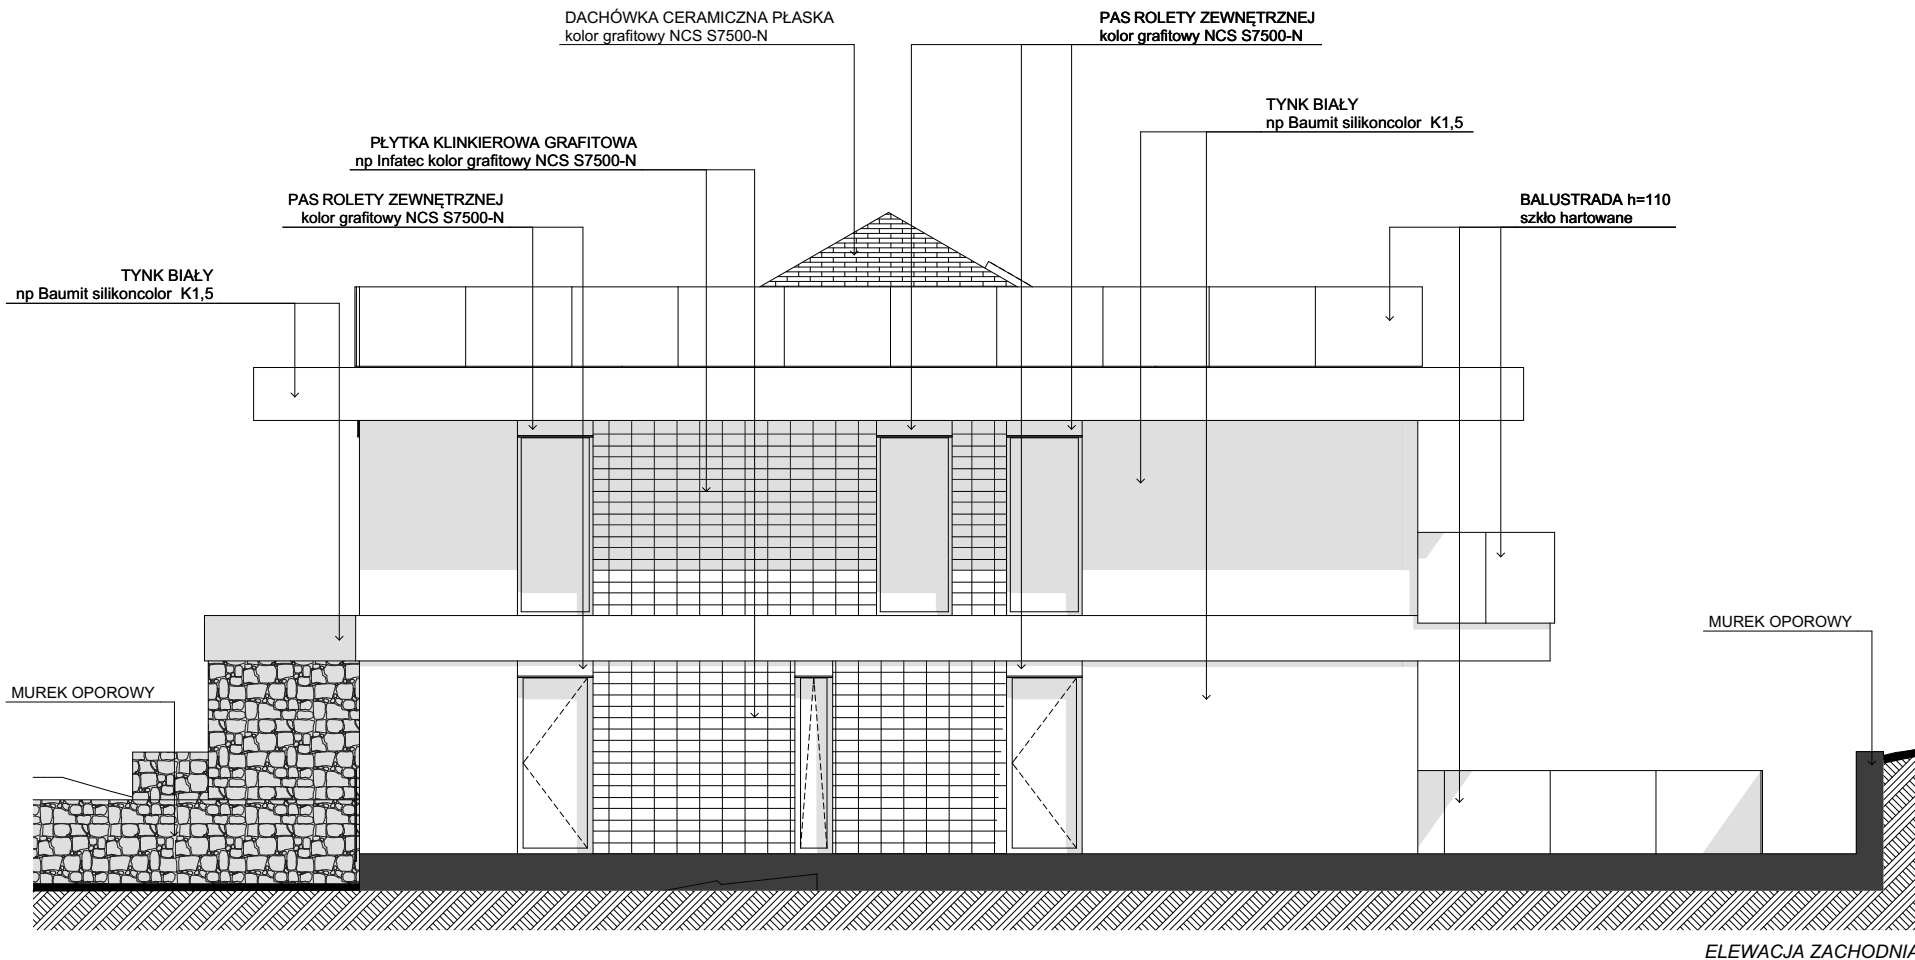


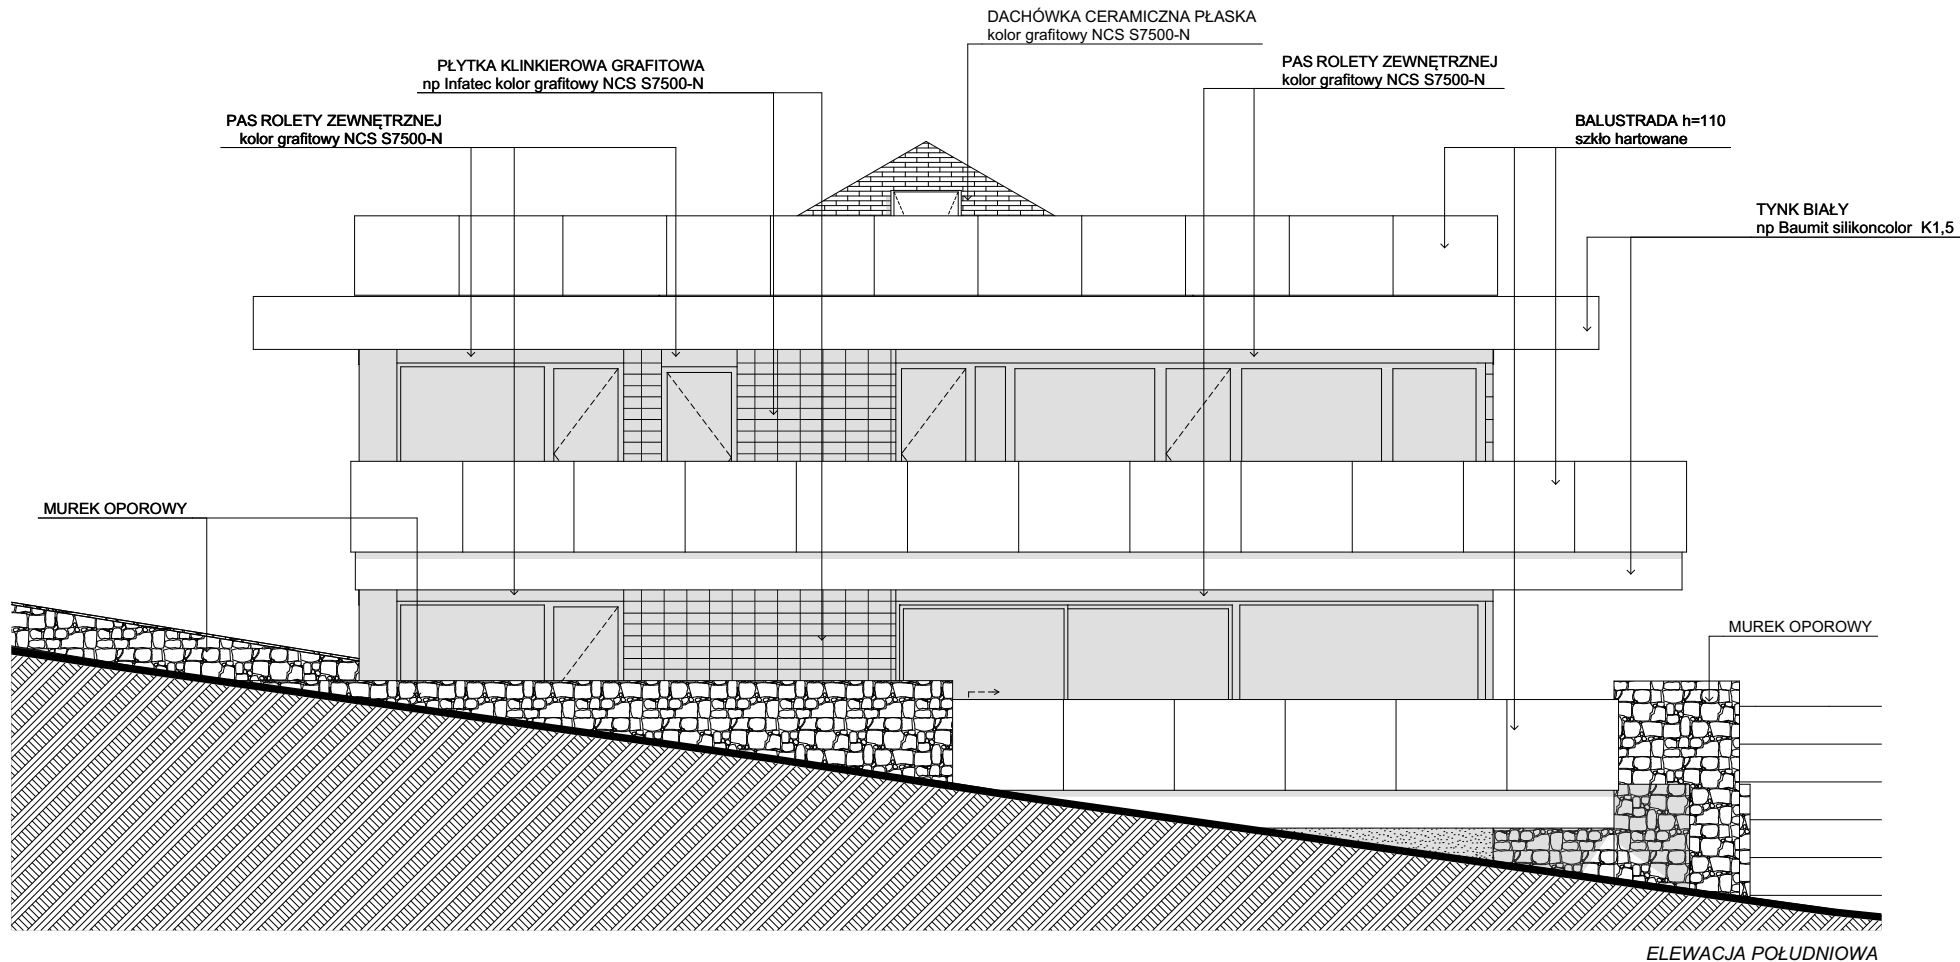

UWAGA!
1) Stolarka okienna, drzwiowa zewnętrzna oraz brama w kolorze grafitowym
2) Obróbka blacharska (rynny, parapety) stal nierdzewna w kolorze grafitowym dopasowanym do koloru pokrycia dachu.

INWESTOR :
Magdalena Kozłowska
ul. Poznańska 32/7
85-129 Bydgoszcz

OBIEKT :
Budowa dwóch budynków
mieszkalnych jednorodzinnych
wolnostojących wraz
z niezbędną infrastrukturą
(budynek B)

ADRES :
dz. nr 40/23 obręb 0387
j.ew. m. Bydgoszcz

PROJEKTANT :
mgr inż. arch. Dominik Skąpski
upr. nr 7/KPOKK/2017
Członek Izby Architektów RP nr0319

NUMER RYS :
ELEWACJE
budynek B

NAZWA RYS :
A.06

SKALA :
1:100

BRANŻA :
architektura

ETAP :
projekt budowlany

DATA :
15.02.2025