
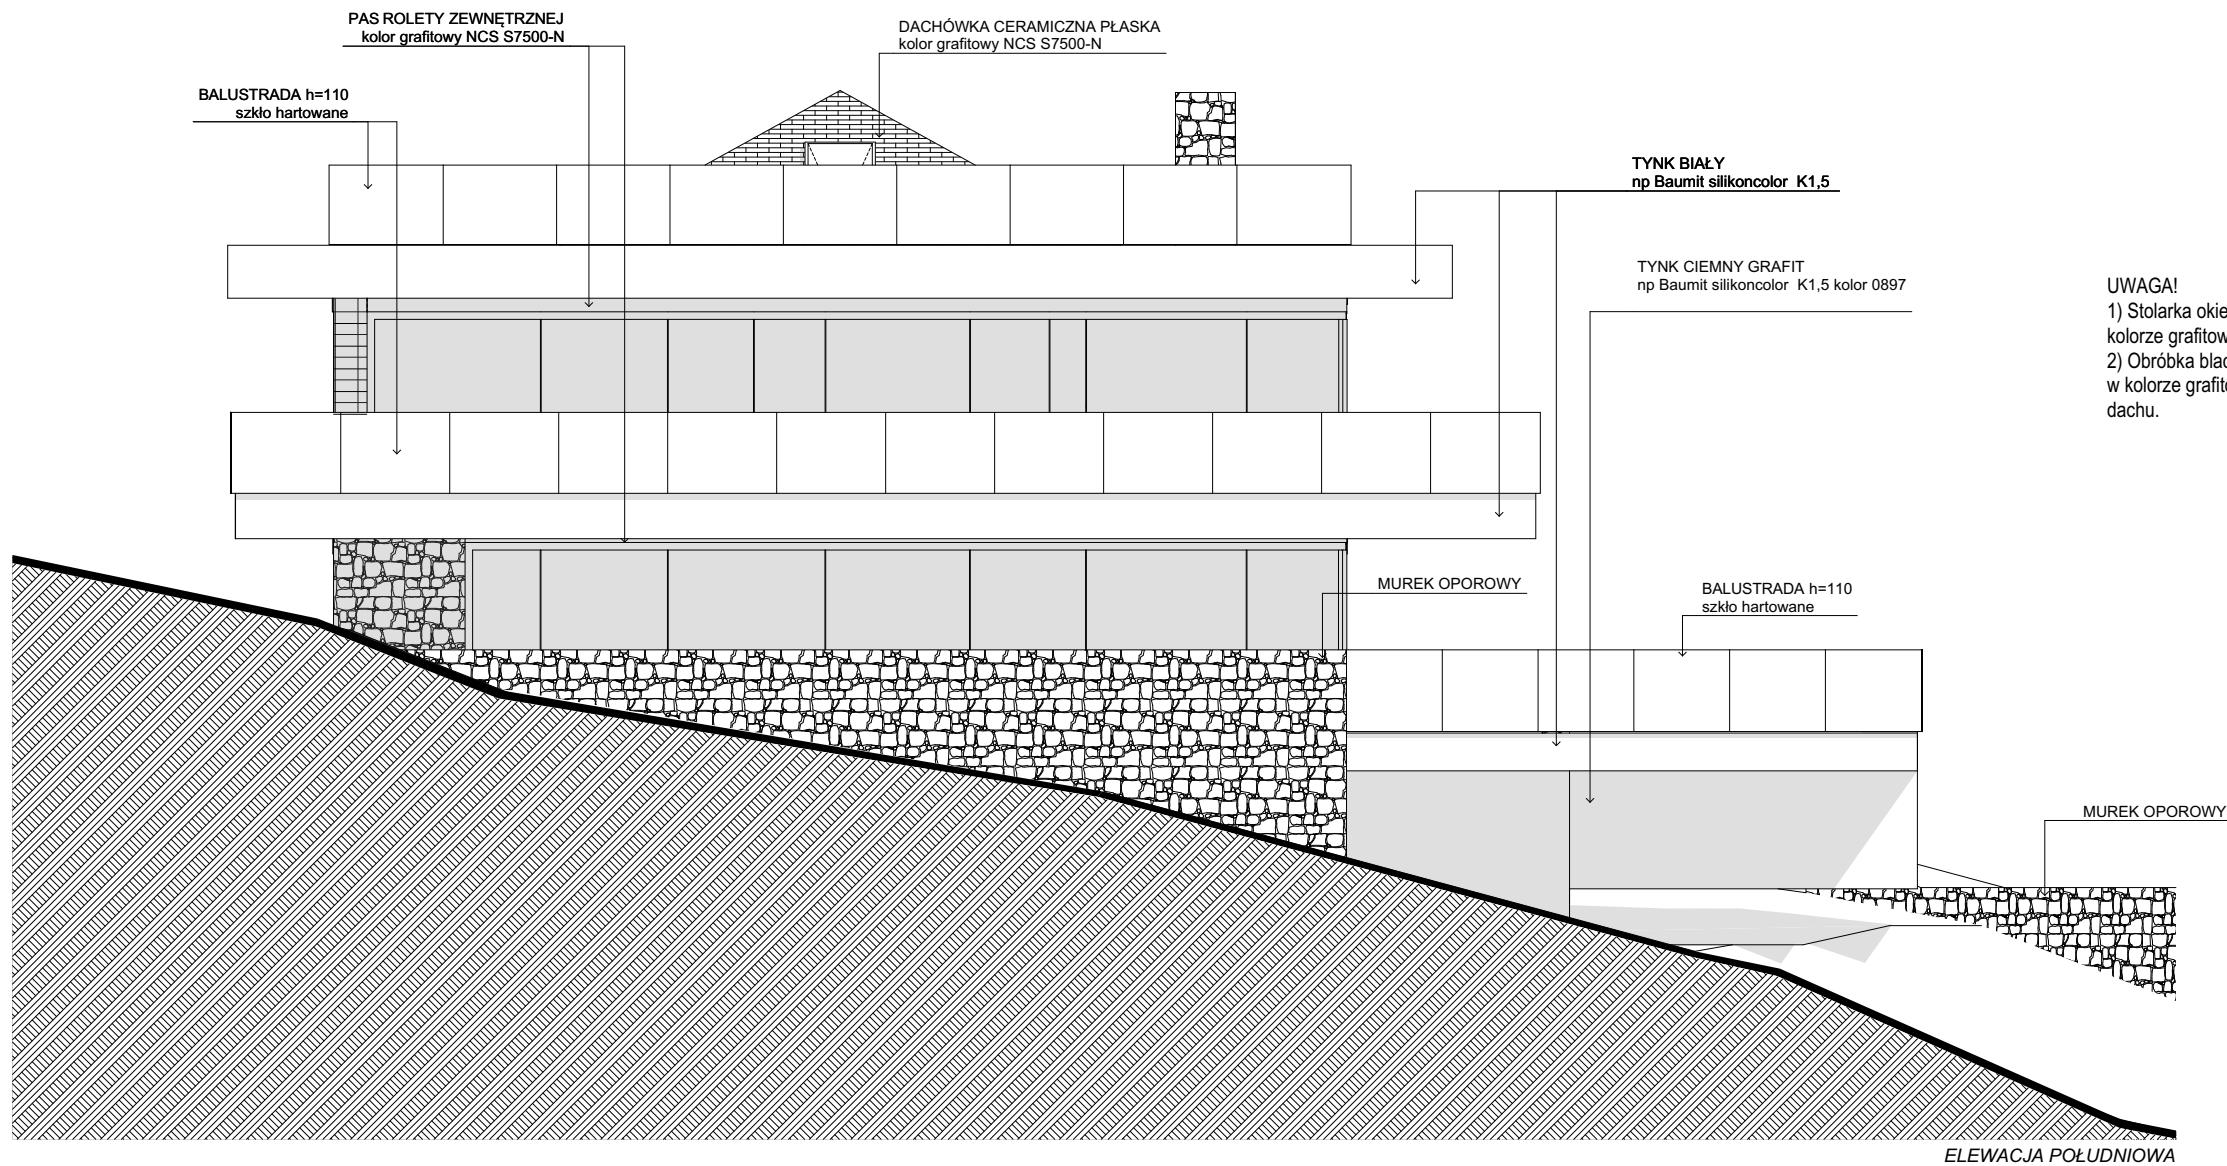


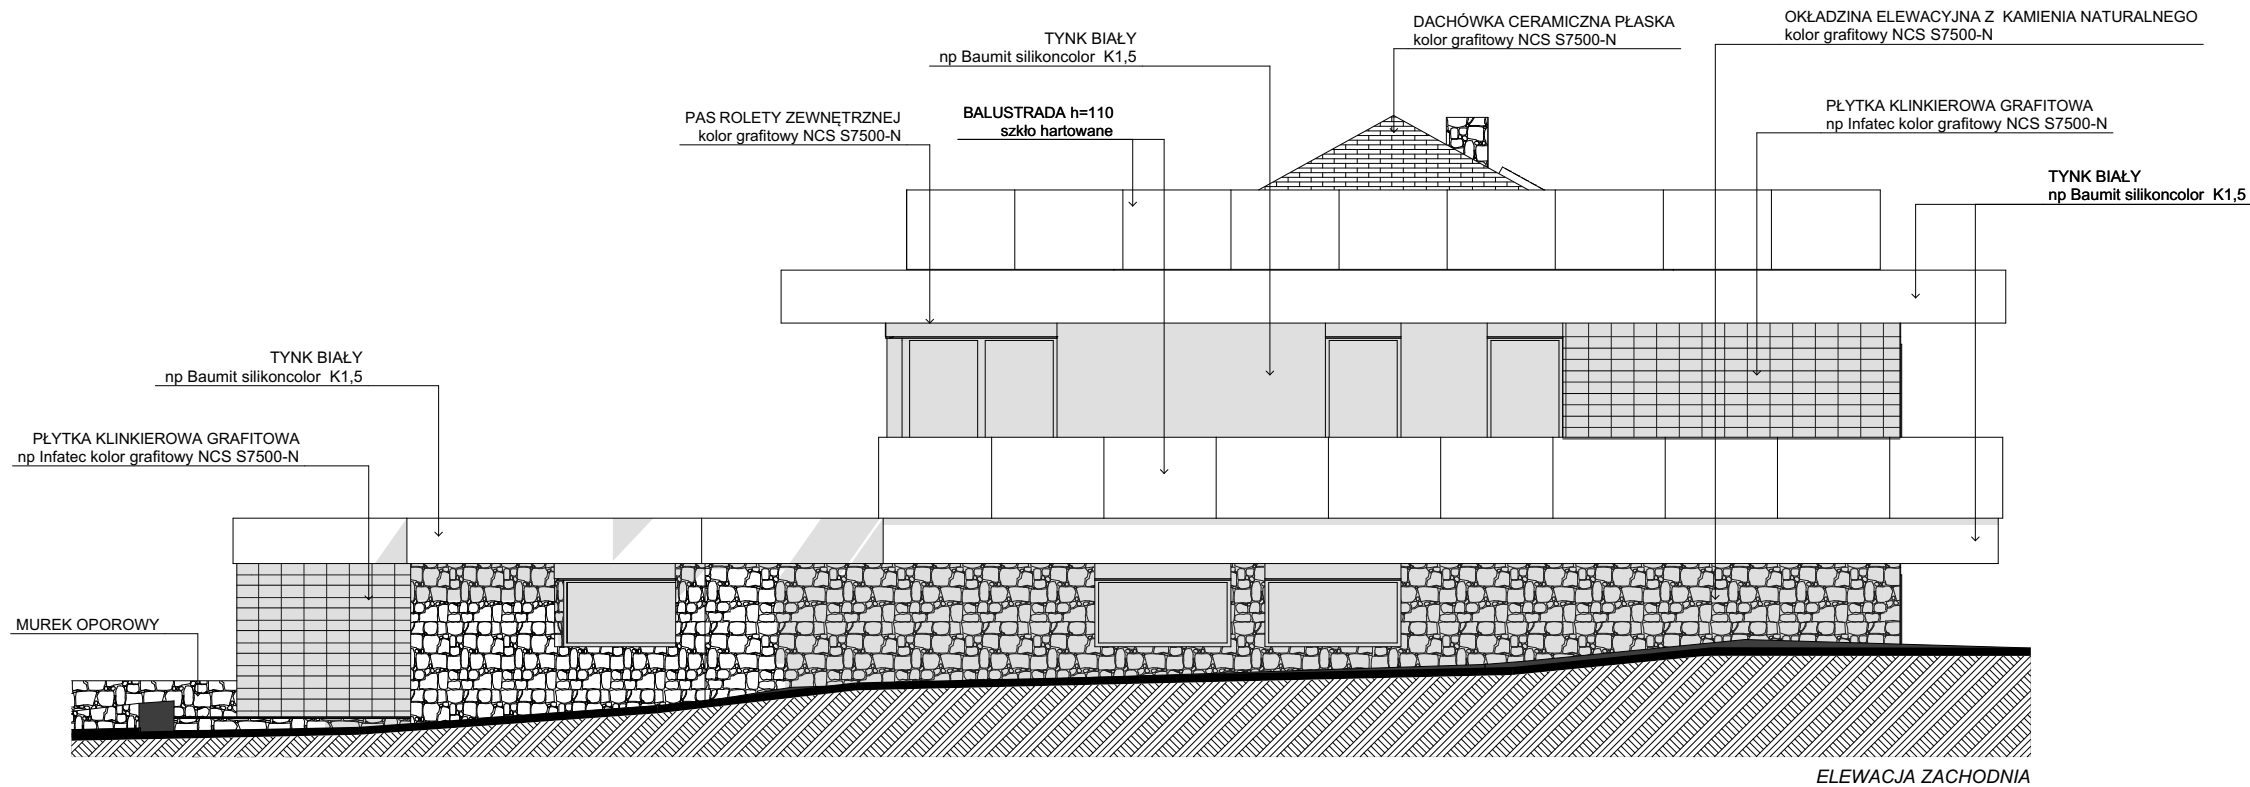

**UWAGA!**  
1) Stolarka okienna, drzwiowa zewnętrzna oraz brama w kolorze grafitowym  
2) Obróbka blacharska (rynny, parapety) stal nierdzewna w kolorze grafitowym dopasowanym do koloru pokrycia dachu.

INWESTOR :  
*Magdalena Kozłowska*  
*ul. Poznańska 32/7*  
*85-129 Bydgoszcz*

OBIEKT :  
Budowa dwóch budynków  
mieszkalnych jednorodzinnych  
wolnostojących wraz  
z niezbędną infrastrukturą  
(budynek A)

ADRES :  
dz. nr 40/23 obręb 0387  
j.ew. m. Bydgoszcz

PROJEKTANT :  
mgr inż. arch. Dominik Skapski  
upr. nr 7/KPOKK/2017  
Członek Izby Architektów RP nr0319

NUMER RYS :  
**ELEWACJE**  
**budynek A**

NAZWA RYS :  
**A.07**

SKALA :  
1:100

BRANZA :  
architektura

ETAP :  
projekt budowlany

DATA :  
15.01.2025