


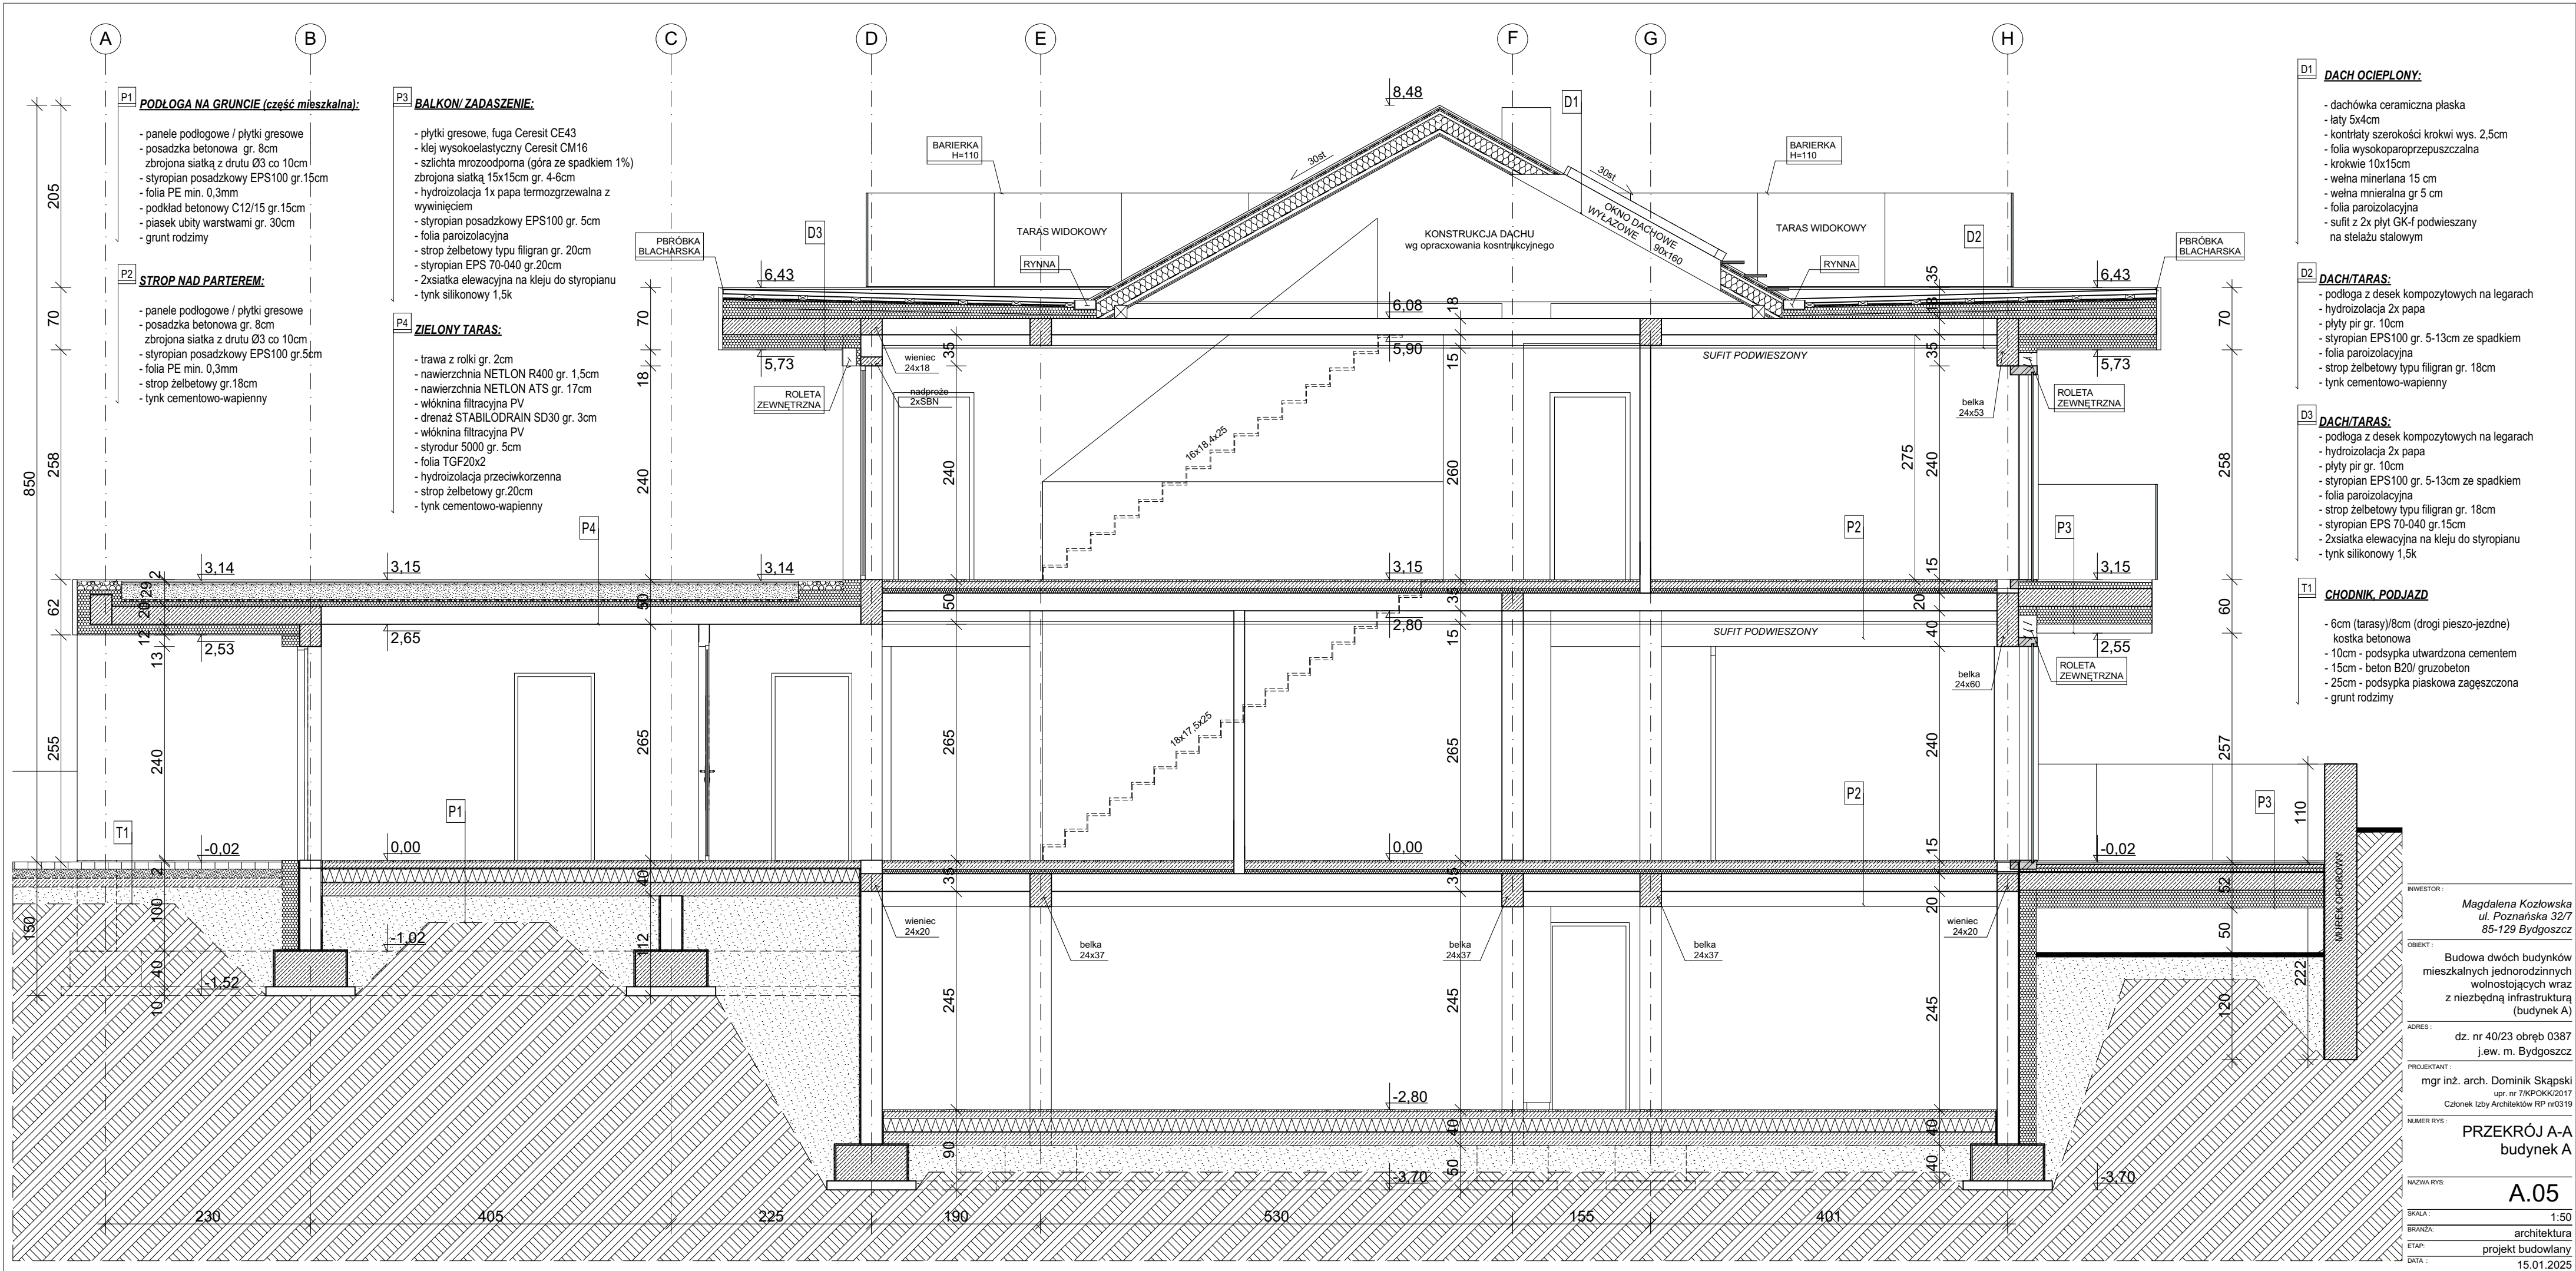

D1	DACH OCIEPLONY: - dachówka ceramiczna płaska -łaty 5x4cm - kontrłaty szerokości krokwii wys. 2,5cm - folia wysokoparoprzepuszczalna - krokwie 10x15cm - wełna mineralna 15 cm - wełna mineralna gr 5 cm - folia paroizolacyjna - sufit z 2x płyt GK-f podwieszany na stelażu stalowym
D2	DACH/TARAS: - podłoga z desek kompozytowych na legarach - hydroizolacja 2x papa - płyty pir gr. 10cm - styropian EPS100 gr. 5-13cm ze spadkiem - folia paroizolacyjna - strop żelbetowy typu filigran gr. 18cm - tynk cementowo-wapienny
D3	DACH/TARAS: - podłoga z desek kompozytowych na legarach - hydroizolacja 2x papa - płyty pir gr. 10cm - styropian EPS100 gr. 5-13cm ze spadkiem - folia paroizolacyjna - strop żelbetowy typu filigran gr. 18cm - styropian EPS 70-040 gr. 15cm - 2xsiatka elewacyjna na kleju do styropianu - tynk silikonowy 1,5k
T1	CHODNIK. PODJAZD - 6cm (tarasy)/8cm (drogi pieszo-jezdne) - kostka betonowa - 10cm - podsypka utwardzona cementem - 15cm - beton B20/ gruzobeton - 25cm - podsypka piaszkowa zagęszczona - grunt rodzimy
INWESTOR : Magdalena Kozłowska ul. Poznańska 32/7 85-129 Bydgoszcz	
OBIEKT : Budowa dwóch budynków mieszkalnych jednorodzinnych wolnostojących wraz z niezbędną infrastrukturą (budynek A)	
ADRES : dz. nr 40/23 obręb 0387 j.ew. m. Bydgoszcz	
PROJEKTANT : mgr inż. arch. Dominik Skapski upr. nr 7/KPOKK/2017 Członek Izby Architektów RP nr0319	
NUMER RYS : PRZĘKROJ A-A budynek A	
NAZWA RYS : A.05	
SKALA : 1:50	
BRANŻA : architektura	
ETAP : projekt budowlany	
DATA : 15.01.2025	